


SZPITAL W LUBLINIE
BUDYNEK KUCHNI
RZUT PARTERU

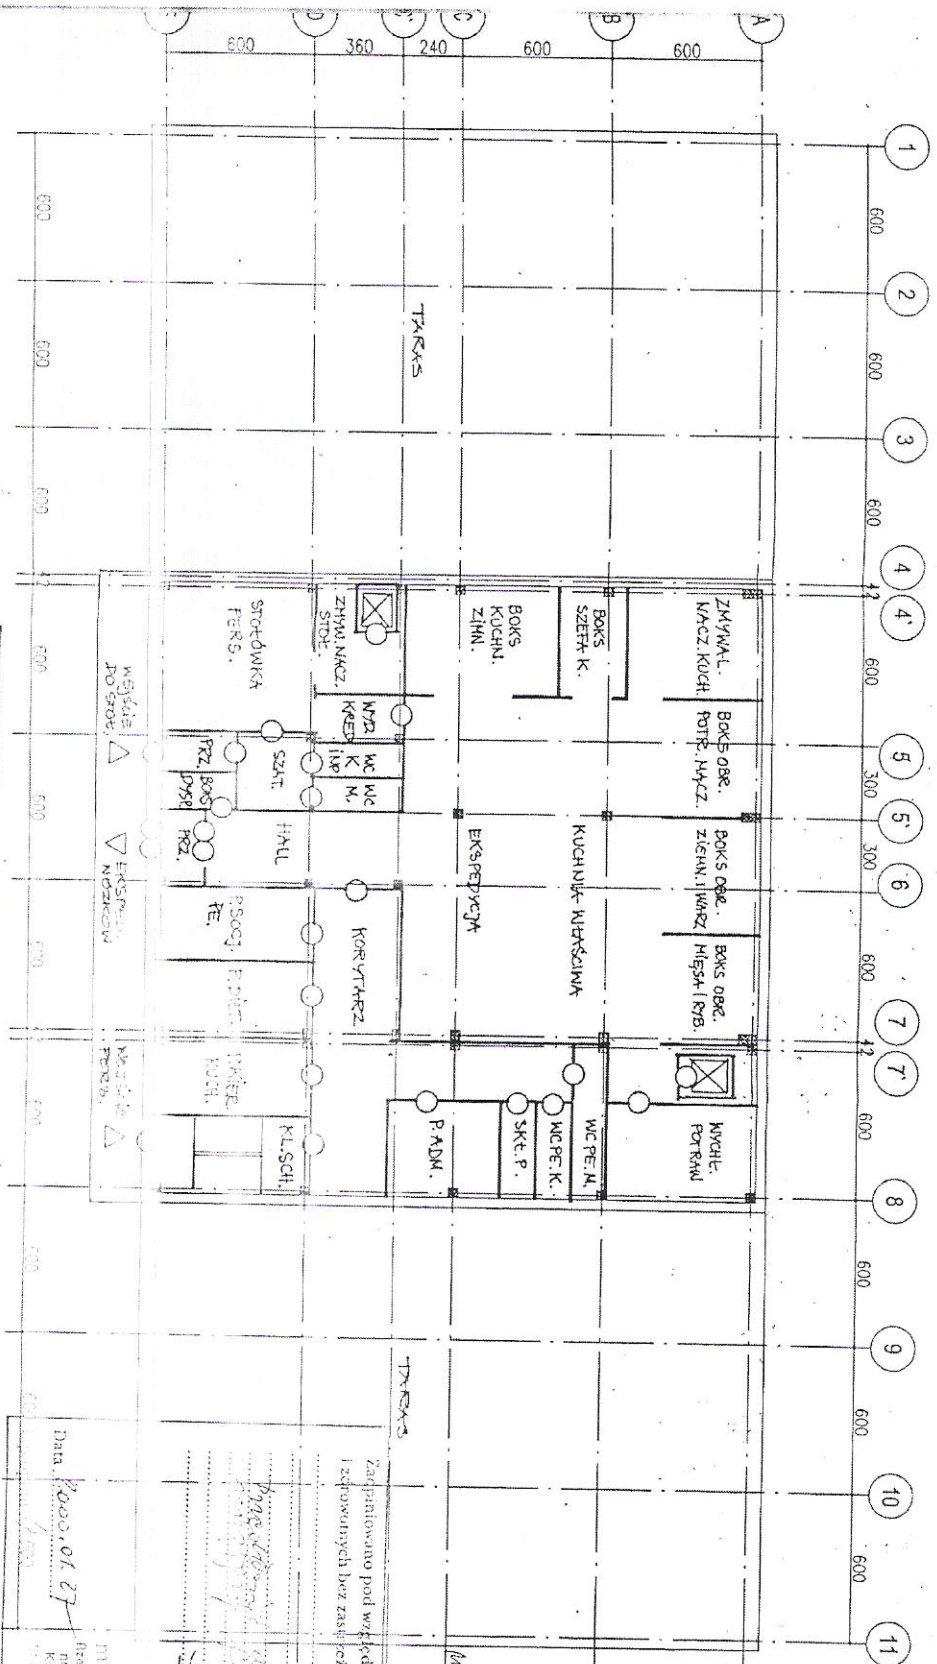


**ZBECZYNANWA DO SPRAW ZADKONCEN
TRIEGNIWOLACIOWECH**

brye w si spozec Henrich Mary
Up B g PSP nr 258093

Krakow, dnia 06.07.2019r./17

Zgodość projektu z wymogami
ochowy przeciwwymagował
zawierczam

-poslaniec-
M. Ziobła

z uwagami
06.07.2019r.

Data: 2000.01.27
 1999
 Proszę o wydanie opinii na temat projektu ustawy o zmianie ustawy o ubezpieczeniu społecznym z tytułu wypadków przy pracy i chorób zawodowych.
 w Krakowie, ul. Cyulskiego 2

PROMEDICON
SŁUŻBY ZDROWIA KRAKÓW ul. Cybulskiego 2

BIURO KONSULTINGOWE ROZWOJU BUDOWNICTWA SŁUŻBY ZDROWIA KRAKÓW ul. Cybulskiego 2

nr rys.	inwestycyjny SZPITAL NEUROPSYCHIATRYCZNY W LUBLINCU		Projektant :	arch. I. Szczepanik	upr. bud. 209/78	Podpis:
3	bierki BUDYNEK KUCHNI		Opisowca:			
	symbol 604-U-2		JW			
skala 1:200	temat ARCHITEKTURA • KONDENACJA drog. przelaz.		Sprawozdali: arch. A. Aulich		upr. bud. 85/64	upr. i
data 1.2000	rodz. rys.		Główna: arch. I. Szczepanik		upr. bud. 209/78	upr. i
posw. 12	RZUT PARTERU		Koordynator: inż. E. Czerniackiewicz		upr. proj. 120-km/75	upr. i